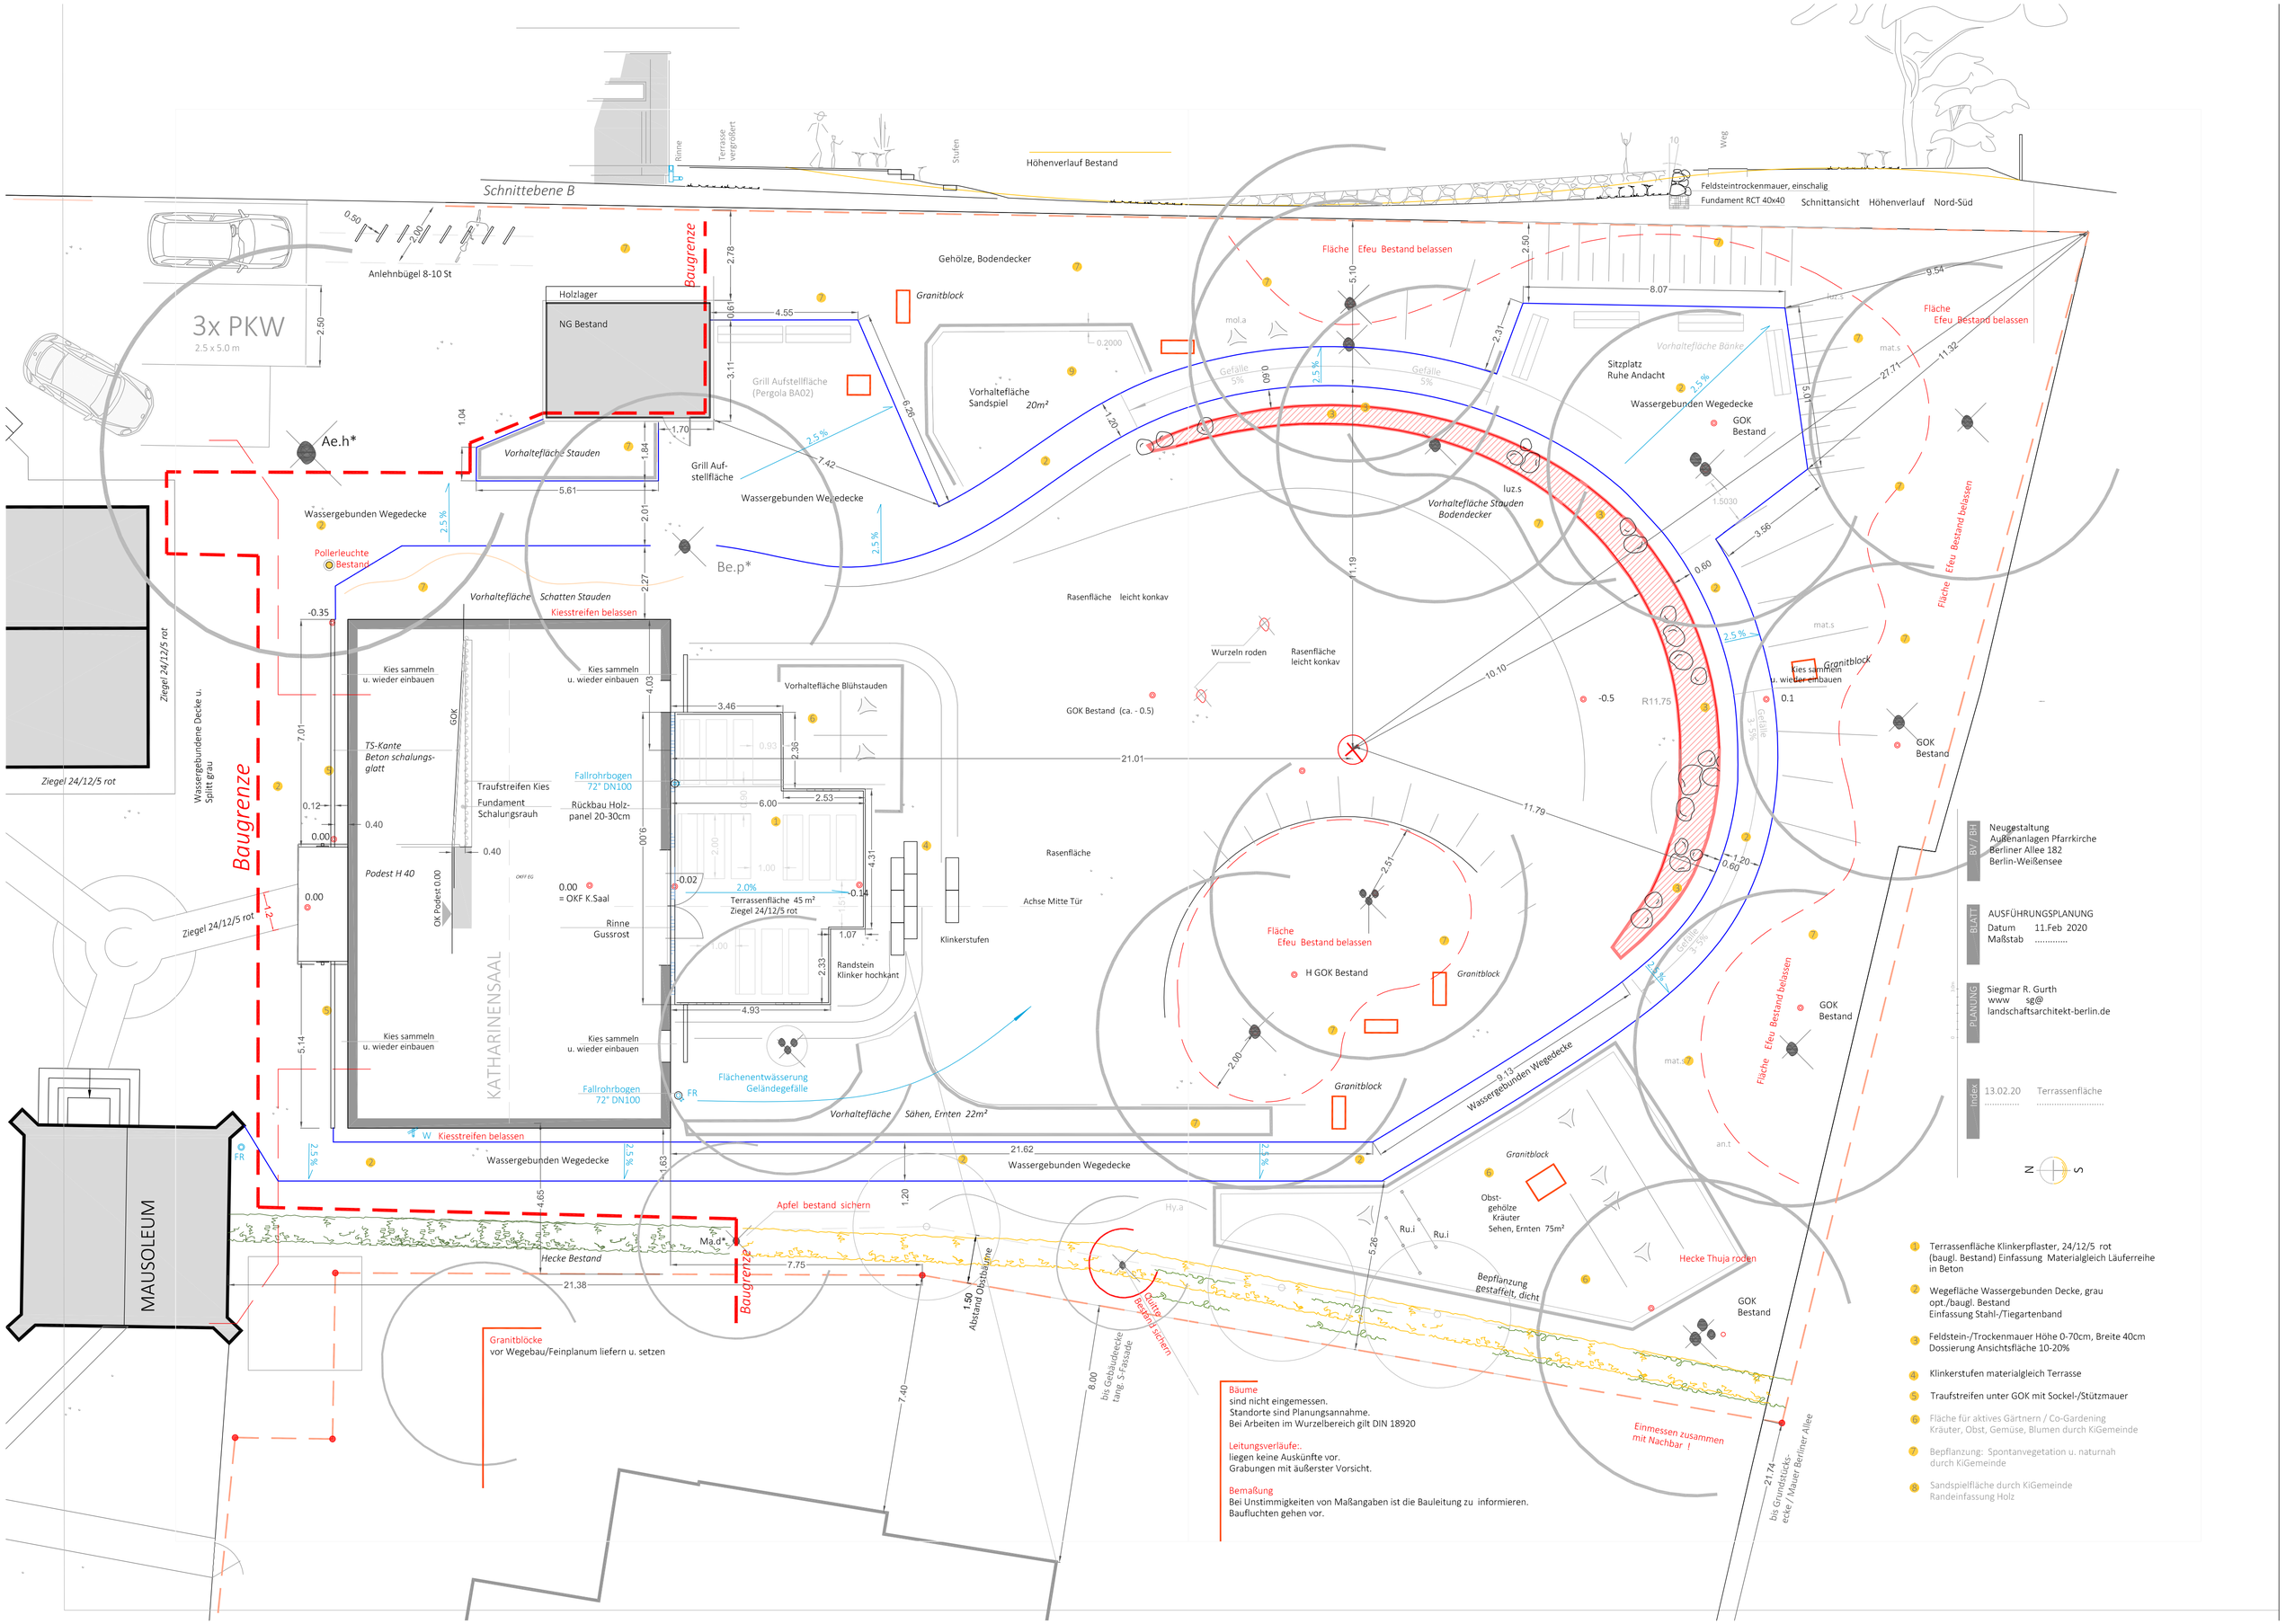
Schnittansicht Höhenverlauf Nord-Süd
Schnittebene B
Höhenverlauf Bestand
Feldsteintrockenmauer, einschalig
Fundament RCT 40x40
Anlehnbügel 8-10 St
3x PKW
2.5 x 5.0 m
Holzlager
NG Bestand
Baugrenze
Gehölze, Bodendecker
Granitblock
Grill Aufstellfläche (Pergola BA02)
Vorhaltefläche Sandspiel 20m²
Vorhaltefläche Stauden
Grill Auf-stellfläche
Wassergebunden Wegedecke
Pollerleuchte Bestand
Vorhaltefläche Schatten Stauden
Kiesstreifen belassen
Fläche Efeu Bestand belassen
Vorhaltefläche Bänke
Sitzplatz Ruhe Andacht
GOK Bestand
Vorhaltefläche Stauden Bodendecker
Rasenfläche leicht konkav
Wurzeln roden
GOK Bestand (ca. - 0.5)
Kies sammeln u. wieder einbauen
Vorhaltefläche Blühstauden
TS-Kante Beton schalungs-glatt
Traufstreifen Kies
Fundament Schalungsrauh
Fallrohrbogen 72° DN100
Rückbau Holz-panel 20-30cm
Podest H 40
OK Podest 0.00
0.00 = OKF K.Saal
Rinne Gussrost
Terrassenfläche 45 m² Ziegel 24/12/5 rot
Randstein Klinker hochkant
Klinkerstufen
Achse Mitte Tür
KATHARINENSAAL
Flächenentwässerung Geländegefälle
Vorhaltefläche Sähen, Ernten 22m²
Ziegel 24/12/5 rot
Wassergebundene Decke u. Splitt grau
MAUSOLEUM
Apfel bestand sichern
Hecke Bestand
Hecke Thuja roden
Obst-gehölze Kräuter Sehen, Ernten 75m²
Bepflanzung gestaffelt, dicht
Einmessen zusammen mit Nachbar !
Granitblöcke vor Wegebau/Feinplanum liefern u. setzen
Abstand Obstbäume
bis Gebäudeecke tang. S-Fassade
bis Grundstücks-ecke / Mauer Berliner Allee
Bäume sind nicht eingemessen. Standorte sind Planungsannahme. Bei Arbeiten im Wurzelbereich gilt DIN 18920
Leitungsverläufe:. liegen keine Auskünfte vor. Grabungen mit äußerster Vorsicht.
Bemaßung Bei Unstimmigkeiten von Maßangaben ist die Bauleitung zu informieren. Baufluchten gehen vor.
BV / BH Neugestaltung Außenanlagen Pfarrkirche Berliner Allee 182 Berlin-Weißensee
BLATT AUSFÜHRUNGSPLANUNG Datum 11.Feb 2020 Maßstab .....
PLANUNG Siegmar R. Gurth www sg@ landschaftsarchitekt-berlin.de
Index 13.02.20 Terrassenfläche
1 Terrassenfläche Klinkerpflaster, 24/12/5 rot (baugl. Bestand) Einfassung Materialgleich Läuferreihe in Beton
2 Wegefläche Wassergebunden Decke, grau opt./baugl. Bestand Einfassung Stahl-/Tiegartenband
3 Feldstein-/Trockenmauer Höhe 0-70cm, Breite 40cm Dossierung Ansichtsfläche 10-20%
4 Klinkerstufen materialgleich Terrasse
5 Traufstreifen unter GOK mit Sockel-/Stützmauer
6 Fläche für aktives Gärtnern / Co-Gardening Kräuter, Obst, Gemüse, Blumen durch KiGemeinde
7 Bepflanzung: Spontanvegetation u. naturnah durch KiGemeinde
8 Sandspielfläche durch KiGemeinde Randeinfassung Holz