

LEITELEMENTE



Feldsteinmauer



Wasserlement Andacht u. Kinderspiel




Tisch-Bank Kombination FA Runge



Kinderspiel



Schnittansicht Ebene B Höhenverlauf Nord-Süd

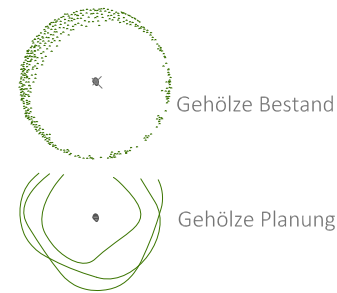

Gehölze Bestand

Gehölze Planung

Fällung Baum

Gebäude Bestand

Pflanzflächen  
Gehölze, Stauden, Bodendecker

Rasenfläche

befestigte Flächen

Feldstein-/Trockenmauer

Einbau-, Aufsatz-/Pollerleuchte

W Wasserzapfstelle

FR Fallrohr

Elektroanschluss

Grundstücksgrenze

Grundstück 3.724,0 m<sup>2</sup>

Außenanlagen 3.122,9 m<sup>2</sup>


BA-01 1.462,0 m<sup>2</sup>

BV / BH  
Neugestaltung Außenanlagen  
Pfarrkirche  
Berliner Allee 182  
Berlin-Weißensee

BLATT  
Vorplanung BA-01  
Maßstab 1:200  
11. Feb 2019

PLANUNG  
Siegmar R. Gurth  
www.sg@  
landschaftsarchitekt-berlin.de

- 1 Terrassenfläche Klinkerpflaster, 20/10, rot (baugl. Bestand)
- 2 Wegefläche Wassergebunden Decke, gelb  
Einfassung Stahl-/Tiegartenband
- 3 Feldsteinmauer Geländeterrassierung
- 4 Wasserelement, Pumpe  
(Gießen und Kinderspiel)
- 5 Sitz-/Ruhebereich
- 6 Co-Gardening  
Kräuter, Obst, Gemüse, Blumen
- 7 Traufstreifen erneuern
- 8 Blockstufen in Rasenböschung

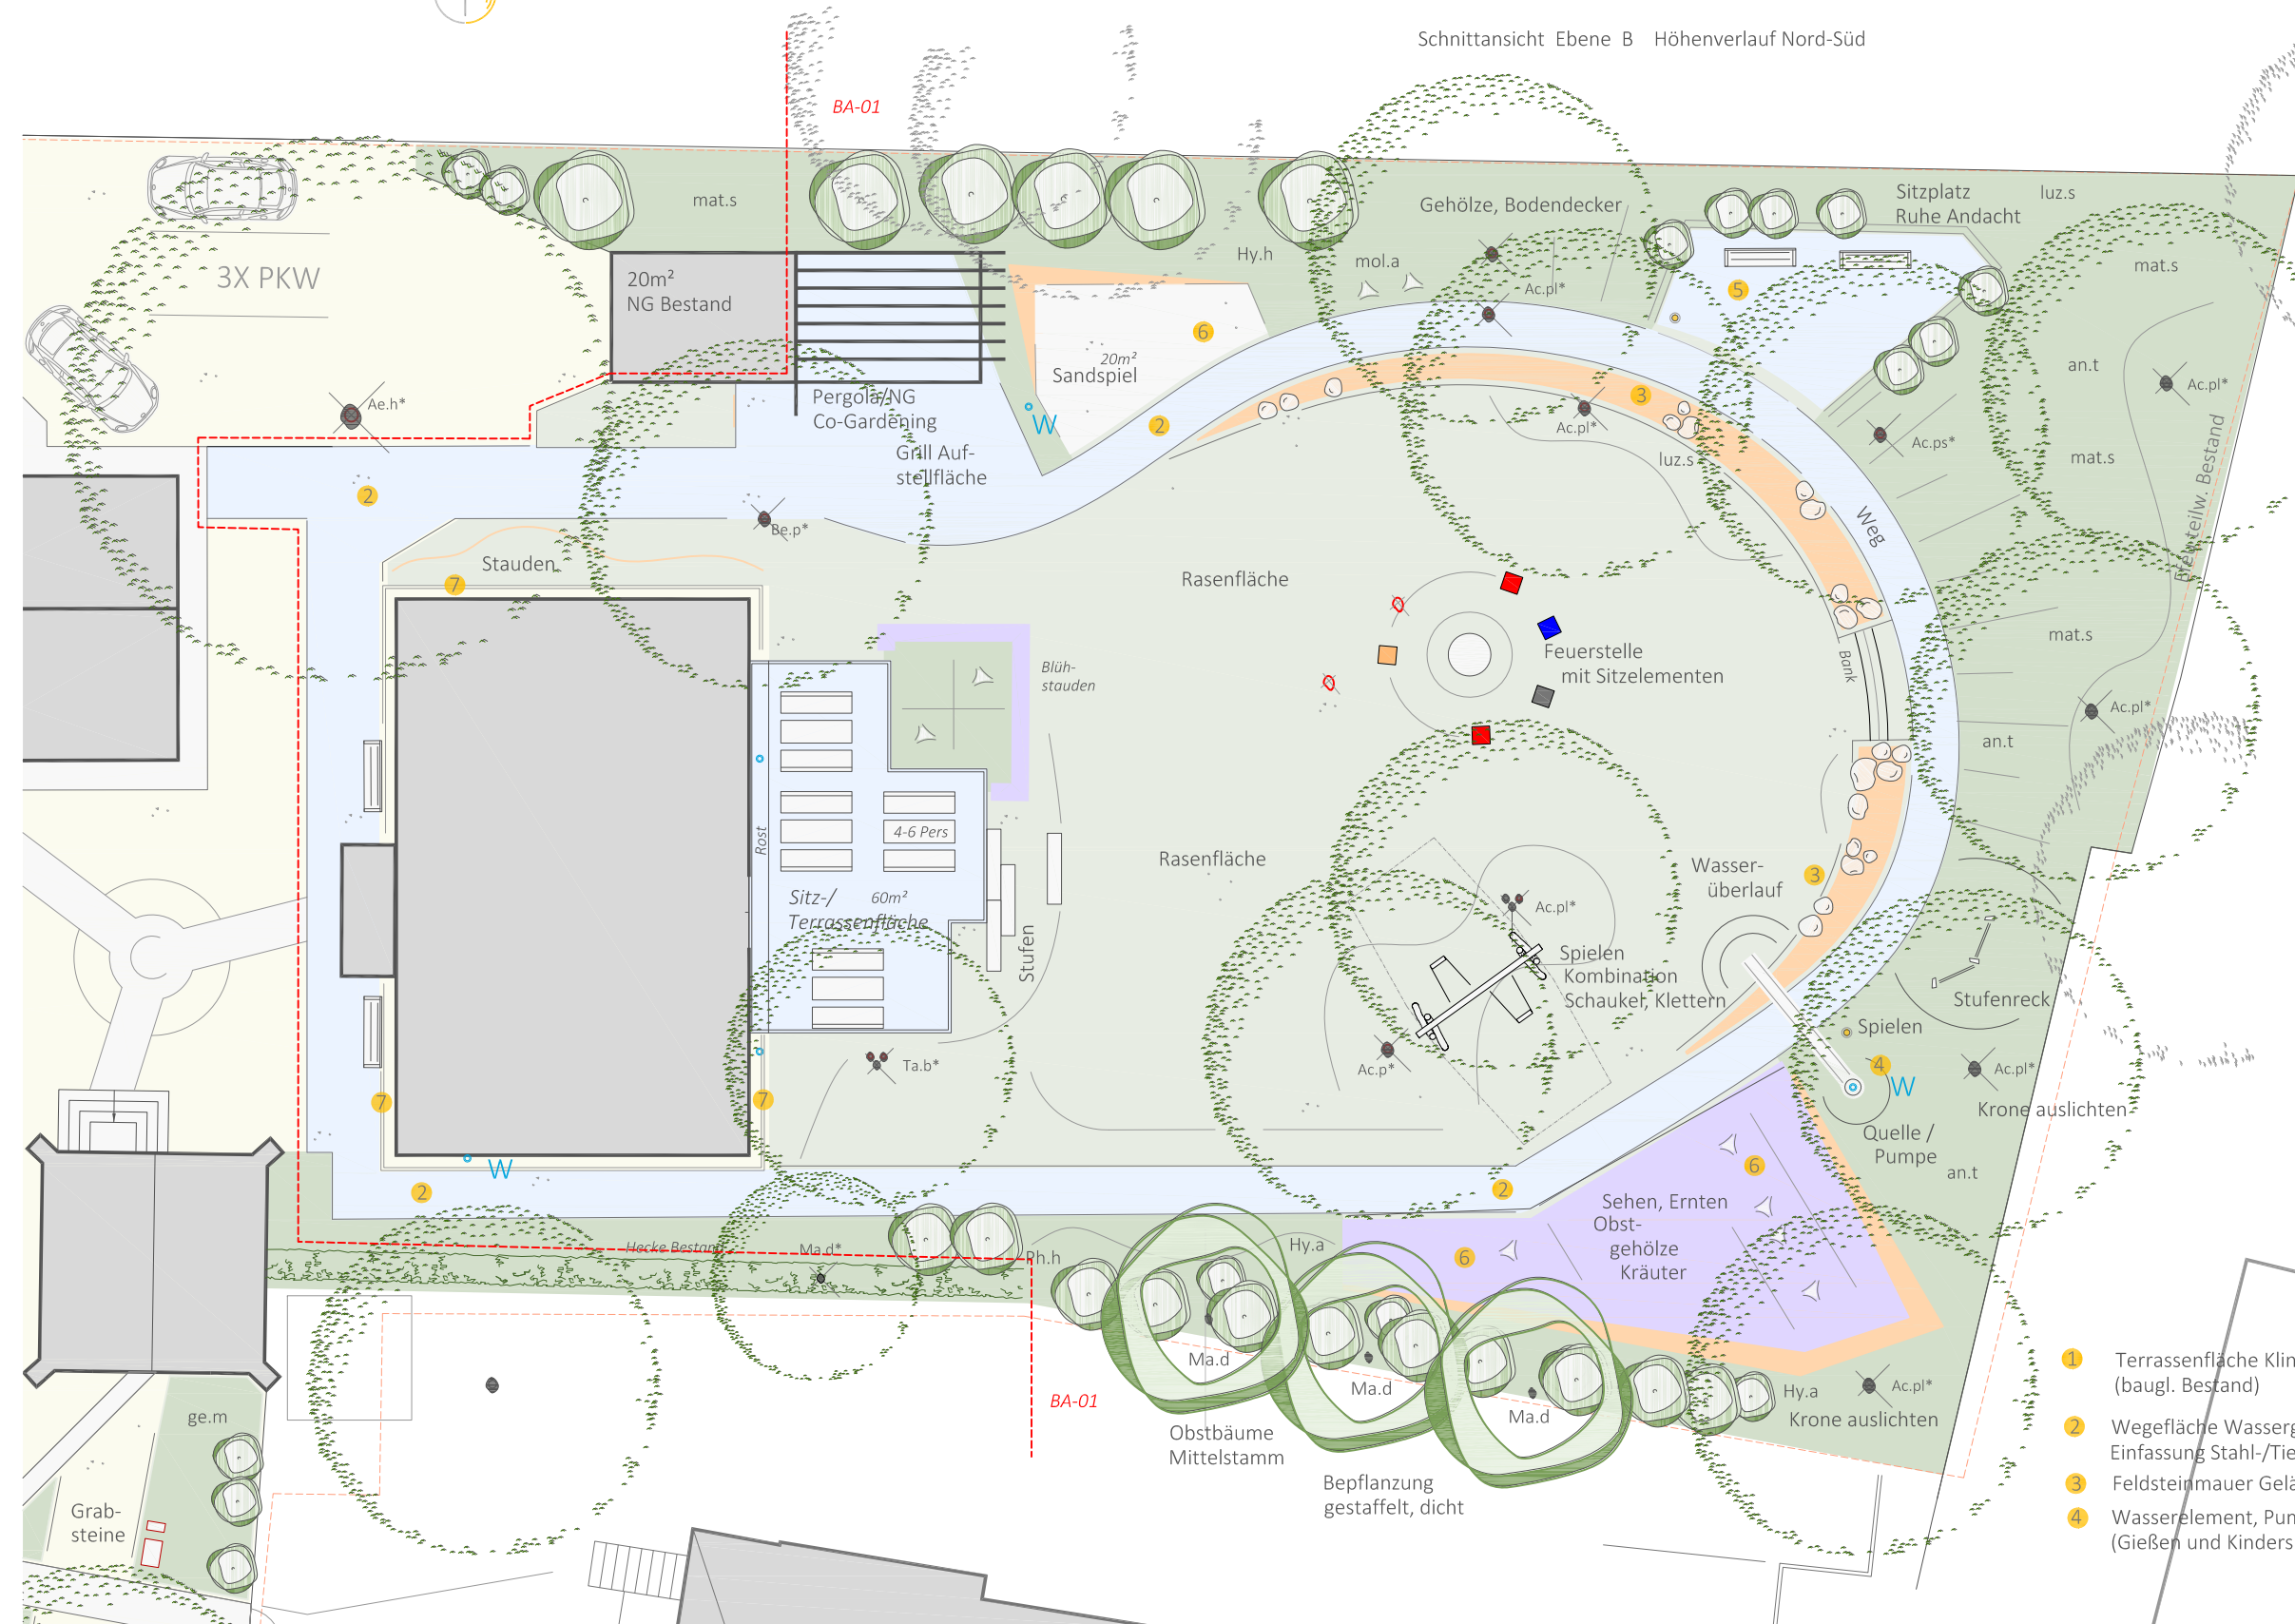

3X PKW

20m<sup>2</sup> NG Bestand

20m<sup>2</sup> Sandspiel

Sitzplatz Ruhe Andacht

Stauden

Rasenfläche

Rasenfläche

Wasserüberlauf

Spielen Kombination  
Schaukel, Klettern

Stufenreack

Quelle / Pumpe

Sehen, Ernten  
Obstgehölze  
Kräuter

Obstbäume  
Mittelstamm

Bepflanzung  
gestaffelt, dicht

Krone auslichten

Krone auslichten

Krone auslichten

Katharinsaal

Terrasse  
vergrößert

Stufen

Bewegungsfläche  
Schattenrasen

Feldsteinmauer  
bogenförmig

BA-01

Pergola/NG  
Co-Gardening

Grill Auf-  
stellfläche

Gehölze, Bodendecker

luz.s

luz.s

luz.s

an.t

an.t

an.t

an.t

mat.s

Hy.h

mol.a

Ac.pl\*

Ac.pl\*

Ac.ps\*

Ac.pl\*

Ac.pl\*















Ae.h\*

Be.p\*

Blüh-  
stauden

Blüh-  
stauden

Stufen

Ac.p\*













Rost

4-6 Pers

Sitz-/  
Terrassenfläche

Stufen

Ac.p\*













Ta.b\*

Ma.d\*

ph.h

Ma.d

Ma.d

Ma.d

















































ge.m

Grab-  
steine

Ma.d

Ma.d

